




Precotec

PREFABRICADOS DE CONCRETO TÉCNICO

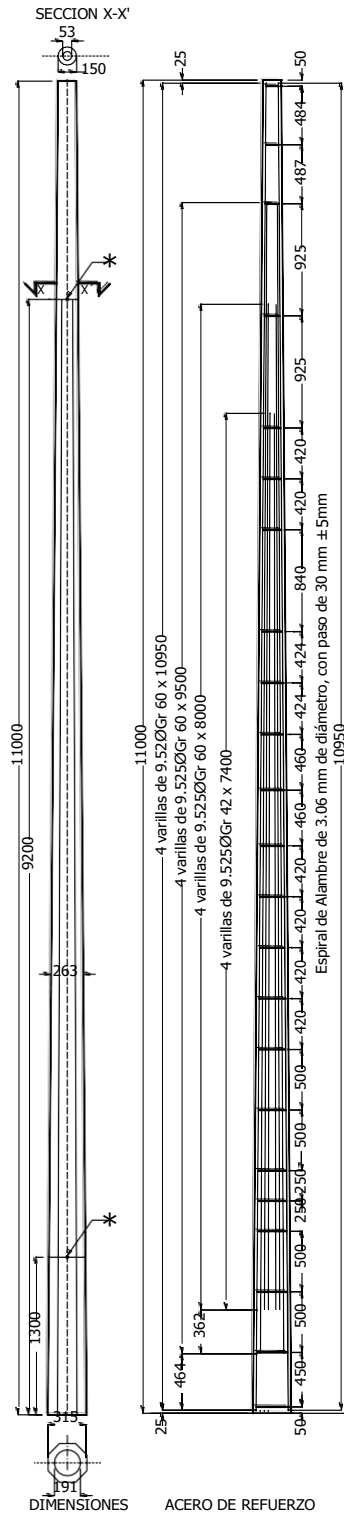

NOTAS:

- 1.-Cotas en mm
- 2.-Concreto $f'c=300$ kg/cm²
- 3.-12 Varillas de acero de refuerzo grado 60
- 4.-8 varillas de acero de refuerzo grado 42
- 5.-Dibujo sin escala

SIMBOLOGIA:

- Varillas de acero de refuerzo grado 60
- Varillas de acero de refuerzo grado 42
- * Canalización para conexion a tierra de 13 mm de diámetro

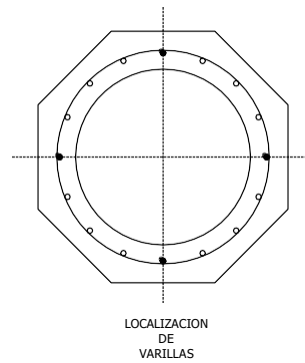


FIGURA 4- Poste PCRGR60-11-700