




**Precotec**

PREFABRICADOS DE CONCRETO TÉCNICO

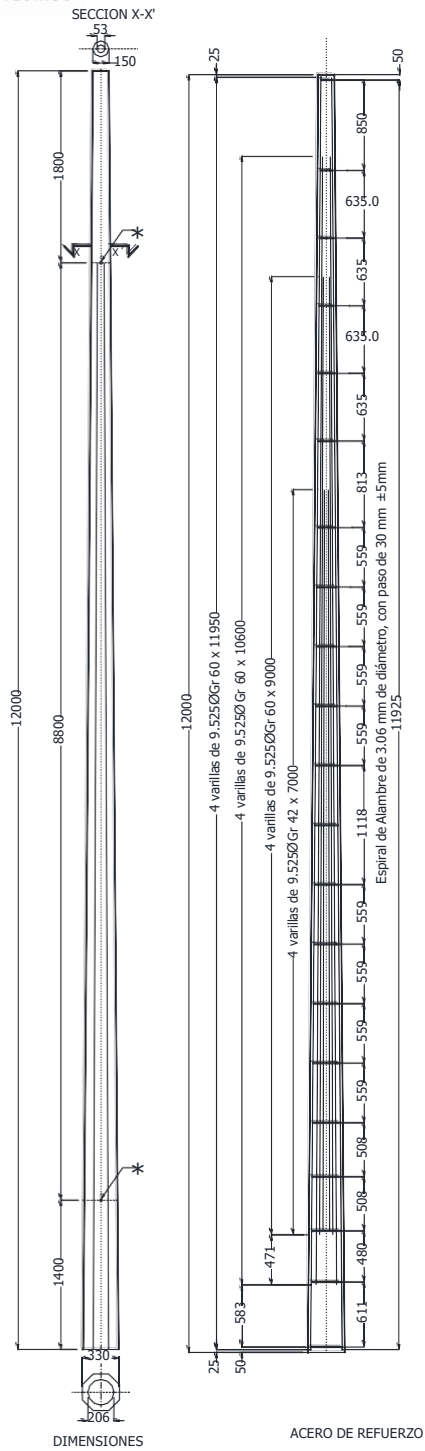


**NOTAS:**

- 1.-Cotas en mm
- 2.-Concreto  $f'c=300 \text{ kg/cm}^2$
- 3.-12 Varillas de acero de refuerzo grado 60
- 4.-8 varillas de acero de refuerzo grado 42
- 5.-Dibujo sin escala

**SIMBOLOGIA:**

- Varillas de acero de refuerzo grado 60
- Varillas de acero de refuerzo grado 42
- \* Canalización para conexion a tierra de 13 mm de diámetro

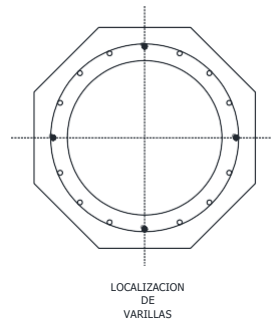

**FIGURA 5- Poste PCRGR60-12-750**