Precotec

PREFABRICADOS DE CONCRETO TÉCNICO

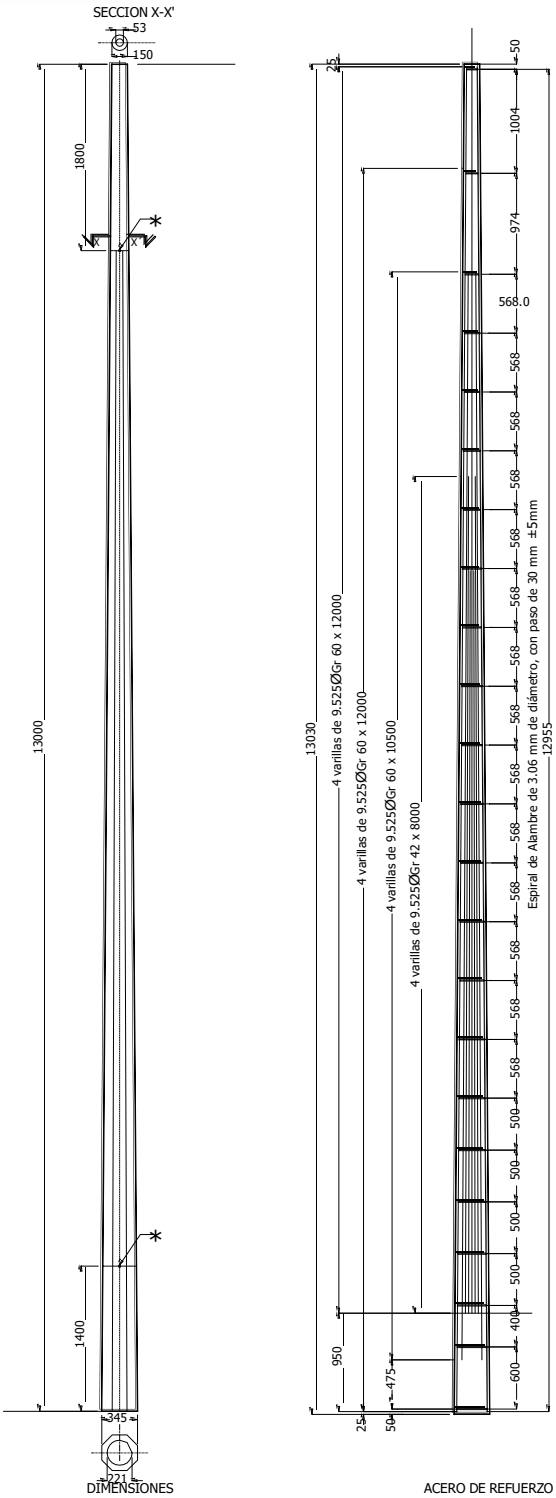

NOTAS:
1.-Cotas en mm
2.-Concreto f´c=300 kg/cm²
3.-12 Varillas de acero de refuerzo grado 60
4.-8 varillas de acero de refuerzo grado 42
5.-Dibujo sin escala

SIMBOLOGIA:
○ Varillas de acero de refuerzo grado 60
● Varillas de acero de refuerzo grado 42
* Canalización para conexion a tierra de 13 mm de diámetro

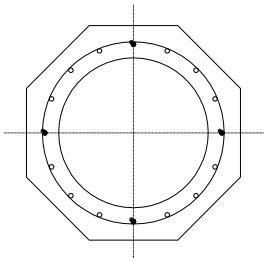

LOCALIZACION DE VARILLAS

FIGURA 22– Poste PCRGR60-13-600