Precotec

PREFABRICADOS DE CONCRETO TÉCNICO

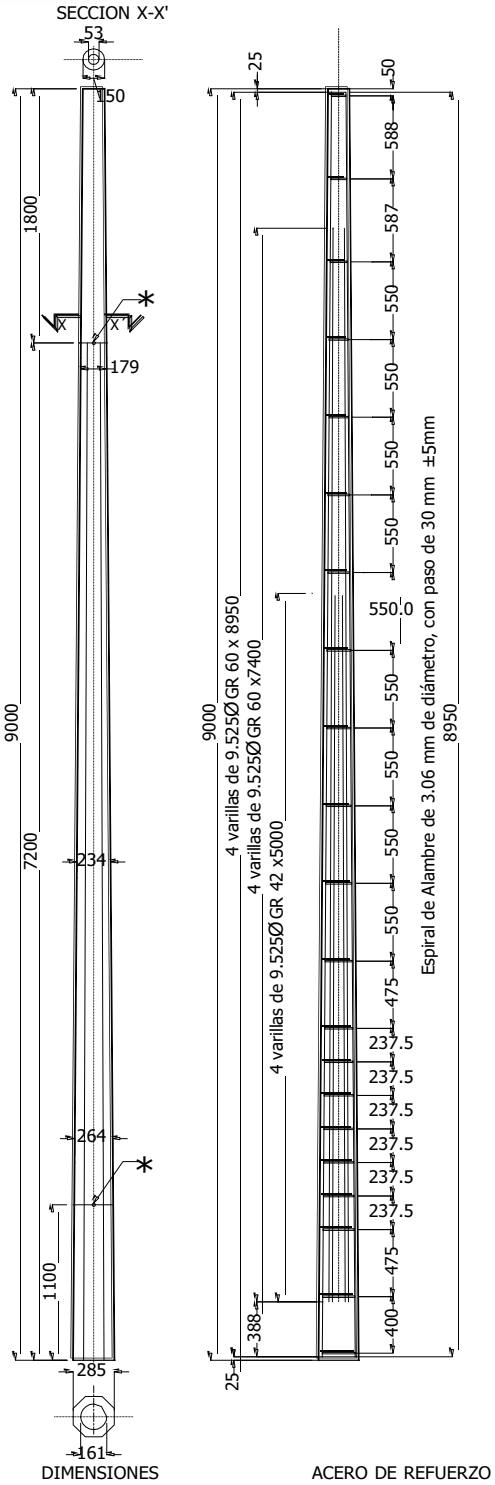

NOTAS:

1.-Cotas en mm

2.-Concreto f´c=300 kg/cm²

3.-4 Varillas de acero de refuerzo grado 60

4.-4 varillas de acero de refuerzo grado 42

5.-Dibujo sin escala

SIMBOLOGIA:

○ Varillas de acero de refuerzo grado 60

● Varillas de acero de refuerzo grado 42

* Canalización para conexion a tierra de 13 mm de diámetro

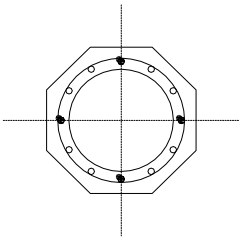

LOCALIZACION DE VARILLAS

FIGURA 3– Poste PCRGR60-9-600